



KRAPINSKO ZAGORSKA ŽUPANIJA



OPĆINA VELIKO TRGOVIŠĆE

**URBANISTIČKI PLAN UREĐENJA PROŠIRENJA
GROBLJA U VELIKOM TRGOVIŠĆU**

**PRIJEDLOG PLANA
ZA JAVNU RASPRAVU**

SAŽETAK ZA JAVNOST

ARHEO d.o.o.
projektiranje i prostorno planiranje

Zagreb, ožujak 2016.



KRAPINSKO ZAGORSKA ŽUPANIJA



OPĆINA VELIKO TRGOVIŠĆE


**URBANISTIČKI PLAN UREĐENJA PROŠIRENJA
GROBLJA U VELIKOM TRGOVIŠĆU**

**PRIJEDLOG PLANA
ZA JAVNU RASPRAVU**

SAŽETAK ZA JAVNOST

ARHEO d.o.o.
projektiranje i prostorno planiranje

Zagreb, ožujak 2016.

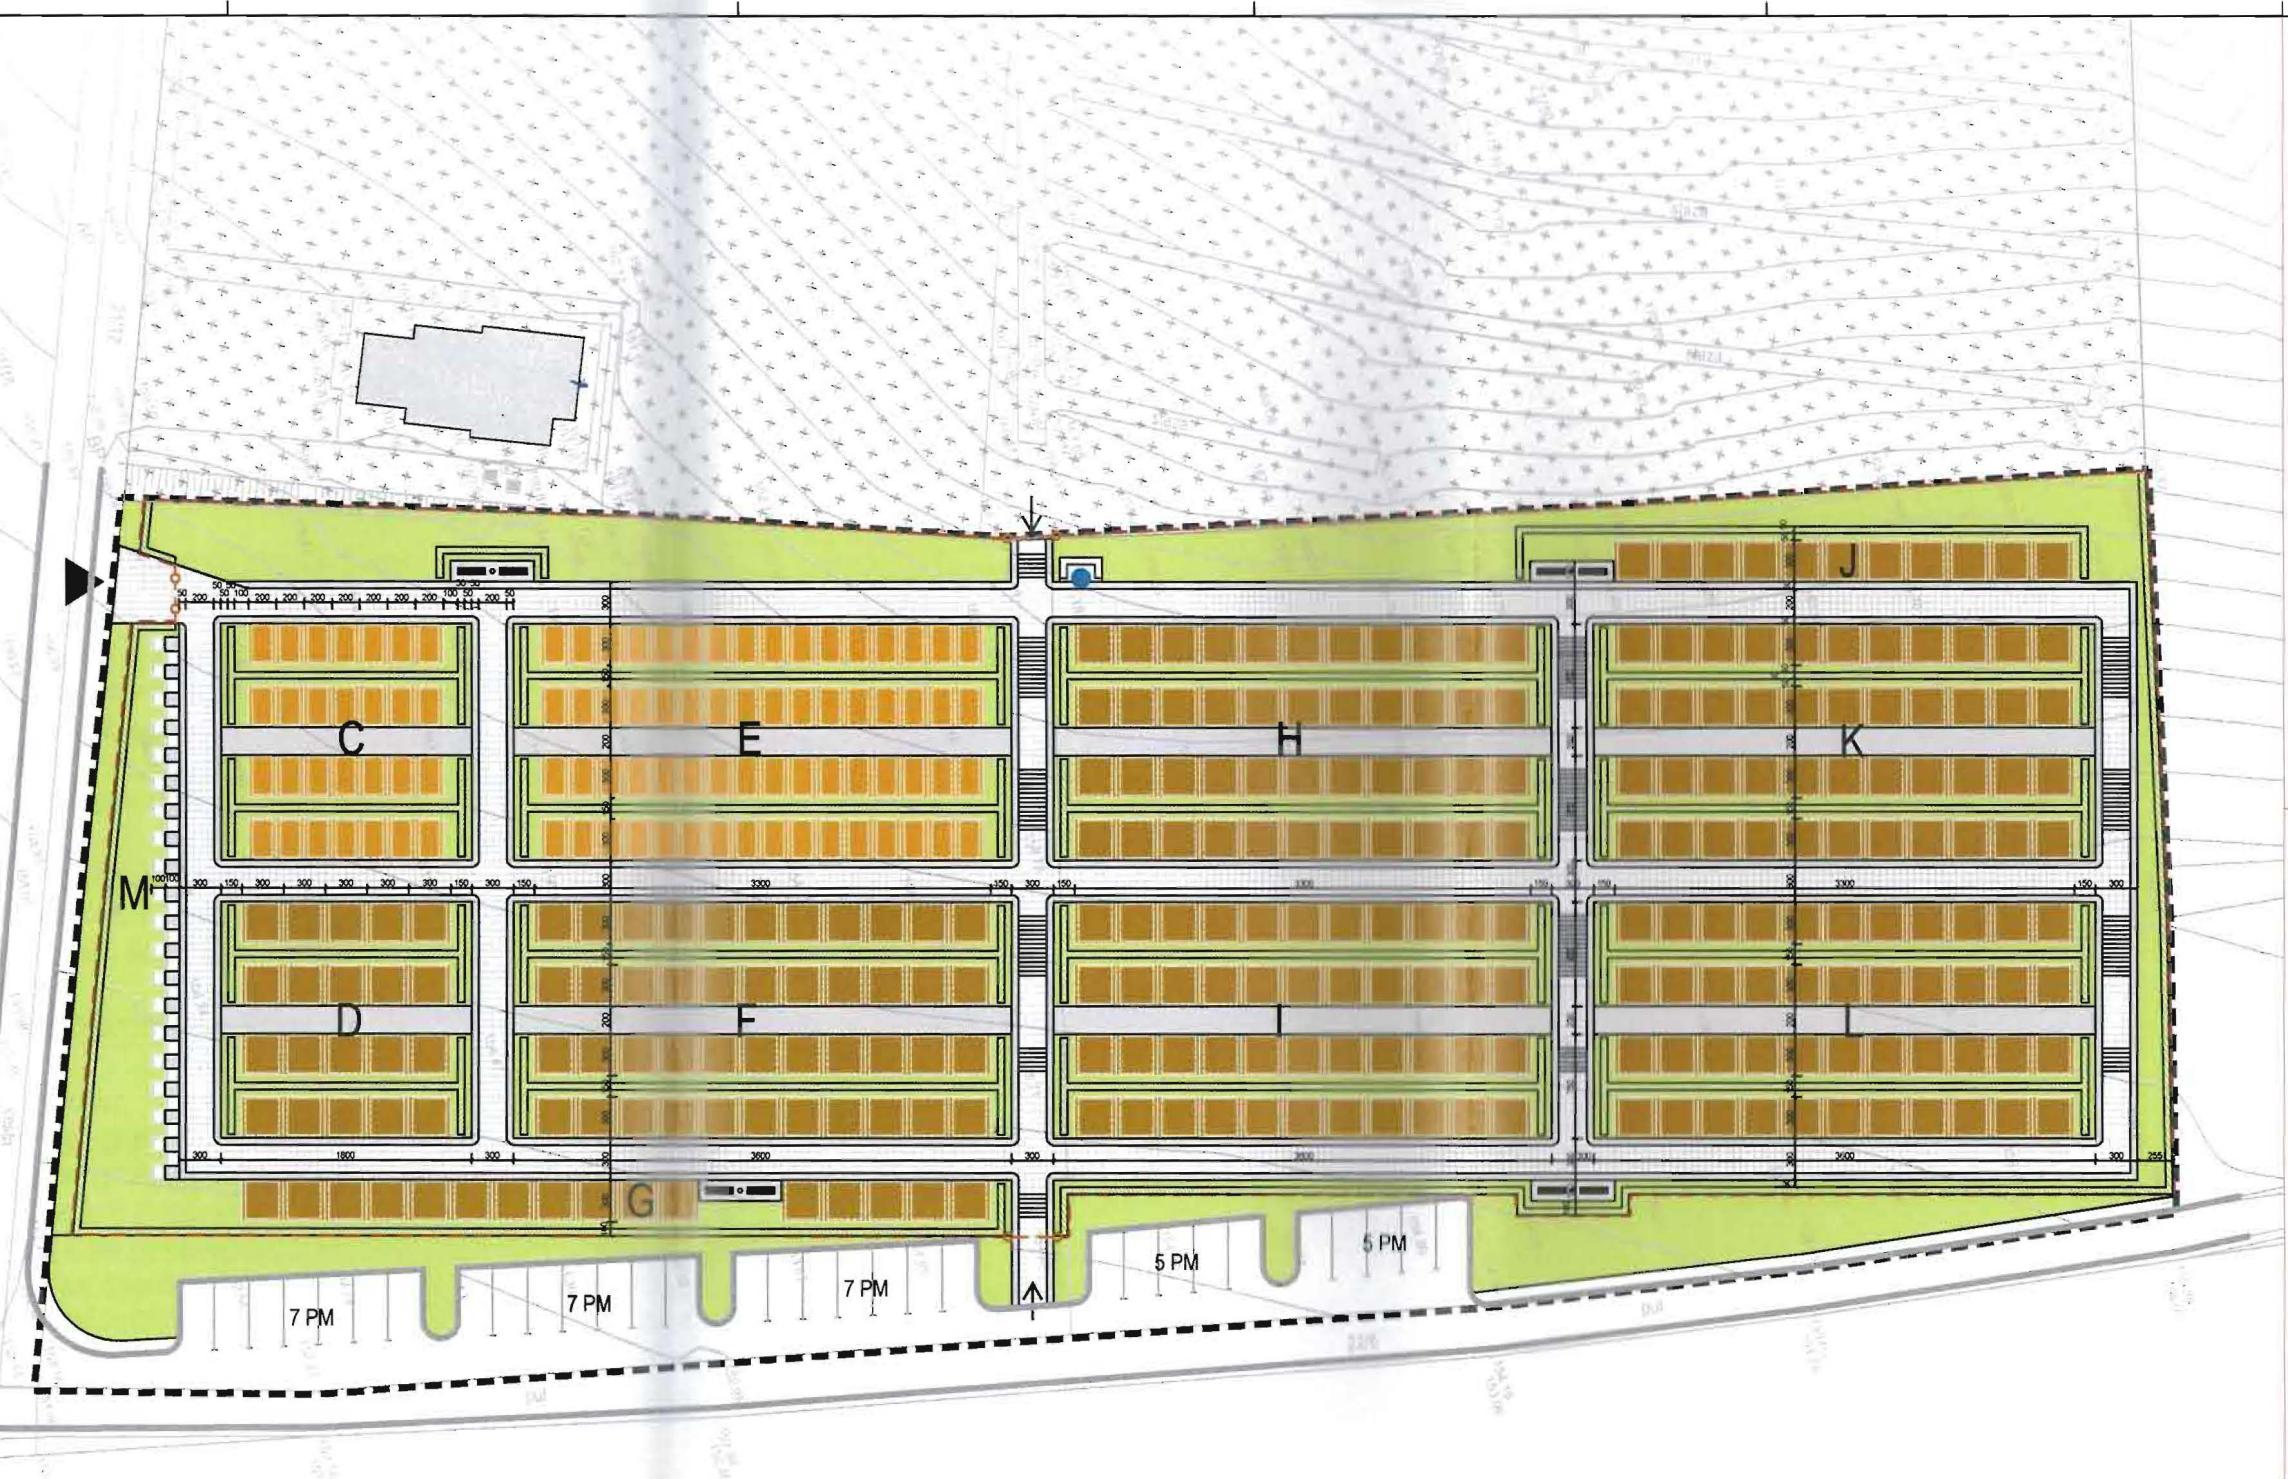

Zupanija Općina	KRAPINSKO-ZAGORSKA VELIKO TRGOVIŠE		
Naziv prostornog plana	URBANISTICKI PLAN UREĐENJA PROŠIRENJA GROBLJA U VELIKOM TRGOVIŠU		
Naziv kartografskog podatka	GROBNA POLJA		
Broj kartografskog podatka	4.1.	Mjerilo kartografskog podatka	1 : 200
Oduzimajući oznak	UPU-4. Službeni časnik Gradske uprave "Zagreb", 31/2015	Oduzimajući oznak	Gradski vijeće o donošenju plana
Obravljene javne rasprave (datum objave):		Javna rasprava	
Predstavljena odgovornog za provođenje javne rasprave		Odgovorno osoba za provođenje javne rasprave:	
MP		Stanislav Boško, predstavnik	
Prema pravilima koja je izradila plan		ARRHEO d.o.o. Tomashevova 11, Zagreb	
Predstavljena pravilima koja je izradila plan		Direktor - Aron Verga, dipl. inž.inž.	
MP		Direktor - Aron Verga, dipl. inž.inž.	
Objavljeni imenici na planu:	Aron Verga, dipl. inž.inž., osnivač akcione Marie Perović, dipl. inž.inž., osnivač akcione Robert Jakšić, dipl. inž.inž., osnivač akcione Ivan Šimunović, dipl. inž.inž., osnivač akcione Ante Balenović, dipl. inž.graf., osnivač eng.graf.drevenice	Patric Filakovac, dipl. inž.inž. Vesna Krčić, dipl. inž.inž. Vesna Perović, dipl. inž.inž. Danijela Šarić, dipl. inž.inž. Mira Kraljević, dipl. inž.inž.	
Odgovorno vodstvo izrade plana:	Aron Verga, dipl. inž.inž.		
Predstavljena Gradskom vijeću:		Predsjednik Gradskog vijeća	
MP		Miroslav Horvatović, dipl. inž.inž.	
Ispunjenošć predloženog plana s očekujem osjećajem		Potpis nadležnog ještja:	
		MP	

SAŽETAK ZA JAVNOST

Uvod

Na temelju članaka Zakona o prostornom uređenju (NN 153/13), te Odluke o izradi predmetnog plana („Službeni glasnik Krapinsko Zagorske Županije“ broj: 31/15) izrađen je ovaj Plan.

Obuhvat Plana određen je u grafičkom dijelu Prostornog plana uređenja Općine Veliko Trgovišće kartografski prikaz 4.4. građevinsko područje naselja u mjerilu 1:5000 i iznosi cca 1,94 ha. Prema članku 2. Pravilnika o grobljima ovo groblje spada u mala groblja.

Prema važećem Prostornom planu uređenja Općine Veliko Trgovišće, područje obuhvata djelomično je izgrađeno i to cca 1,06 ha dok je ostala površina predviđena za proširenje groblja.

Osnovna namjena površina

Prema važećem Pravilniku o grobljima zonu groblja čine površine za ukop, unutrašnje prometnice i zelenilo te prateće funkcije za posjetitelje groblja.

Groblje se sastoji od:

- Grobnih mjesta (grobnih mjesta sa 6 i sa 3 ukopnih mjesta), kolumbarijske niše.
- Grobnih redova koje čine niz grobnih mjesta
- Grobnih polja (više grobnih redova s ne više od 200 grobnica sa pristupnim stazama)
- Staza koje povezuju grupe grobnih mjesta u grobnom polju
- Glavnih staza koje povezuju grobna polja s odmorištima i proširenjima
- Odmorišta, te prostora za česme, koševe za otpad
- Zelenila
- Infrastrukturne površine

Grobna mjesta

Neto dimenzije grobnih mjesta sa 6 ukopnih mjesta iznosi 240x270 (širina x dužina u cm), neto dimenzije grobnih mjesta sa 3 ukopna mjesta iznosi 140x270 (širina x dužina u cm), neto dimenzije kolumbarijskih niša iznose 60x80 (širina x dužina u cm).

Grobna mjesta se postavljaju u grobne redove ne duže od 50 m.

Grobna polja se sastoje od grobnih redova i među razmaka koji služi kao prilazna staza.

Grobna polja su odijeljena glavnim stazama širine 3,0 m te sporednim stazama širine 2,0 m. Glavne pješačke staze moraju biti od tvrdog materijala, a sporedne šljunčane. Staze moraju biti bez prepreka u kretanju, ne većeg uzdužnog nagiba od 5-8% i ne većeg poprečnog nagiba od 1%.

Odmorišta, staze te prostori za česme, koševe i kontejner za otpad

- glavne i sporedne staze koje povezuju grobna mjesta u grobnom polju s odmorištima i proširenjima
- prostori za česmu, klupe za sjedenje i koševe za otpad

Zelene površine

Unutar područja obuhvata groblja predviđene su zelene površine koje možemo podijeliti u:

- obodno zaštitno zelenilo unutar ograde i internih prometnica
- parkovne površine u smjeru glavnih komunikacija između grobnih polja
- zelenilo unutar grobnih polja

Infrastrukturne površine

Površine infrastrukturnih sustava su površine na kojima se mogu graditi komunalne građevine i uređaji i građevine infrastrukture na posebnim prostorima, te linijske i površinske građevine za promet.

Na površinama predviđenim za linijske, površinske i druge infrastrukturne građevine grade se i uređuju pješačke staze i parkirališna mjesta.

Iskaz prostornih pokazatelja za namjenu, način korištenja i uređenja površina

Površina obuhvata UPU-a 0,89 ha

Negradive površine

1. Ukupna površina zelenih površina	0,27 ha
2. Ukupna površina pješačkih staza, odmorišta	0,25 ha
3. Ukupna površina kolno-parkirališnih površina	0,07 ha
Sveukupno negradivih površina	0,59 ha

Gradive površine

1. Grobna mjesta	0,30 ha
Sveukupno gradive površine	0,30 ha

Unutar obuhvata Urbanističkog plana uređenja (0,89 ha) negradive površine zauzimaju 0,59 ha što iznosi 66,29 % ukupne površine.

Od toga zelene površine zauzimaju površinu od 0,27 ha što čini 45,76% negradivih površina. Od ukupne površine obuhvata zelene površine zauzimaju 30,34 % površine.

Unutar obuhvata Urbanističkog plana moguće je uređivanje:

- Grobna mjesta sa 6 ukopnih mjesta
- Grobna mjesta sa 3 ukopna mjesta
- Kolumbarijskih niša

Grobno polje oznaka	Grobna mjesta sa šest ukopnih mjesta	Grobna mjesta sa tri ukopna mjesta	Kolumbarijske niše
C	-	28	-
D	20	-	-
E	-	64	-
F	44	-	-
G	16	-	-
H	44	-	-
I	44	-	-
J	11	-	-
K	44	-	-
L	44	-	-

URBANISTIČKI PLAN UREĐENJA PROŠIRENJA GROBLJA U VELIKOM TRGOVIŠĆU
SAŽETAK ZA JAVNOST

M	-	-	39
Ukupno	267	92	39

Ukupan broj grobnih mjesta sa po šest ukopnih mjesta - 267
Ukupan broj grobnih mjesta sa po tri ukopna mjesta - 92
Ukupan broj kolumbarijskih niša - 39
Ukupan broj grobnih mjesta i kolumbarijskih niša - 398
Ukupan broj ukopnih mjesta - 1917