



POPREČNI PRESJEK GLAVNE STAZE

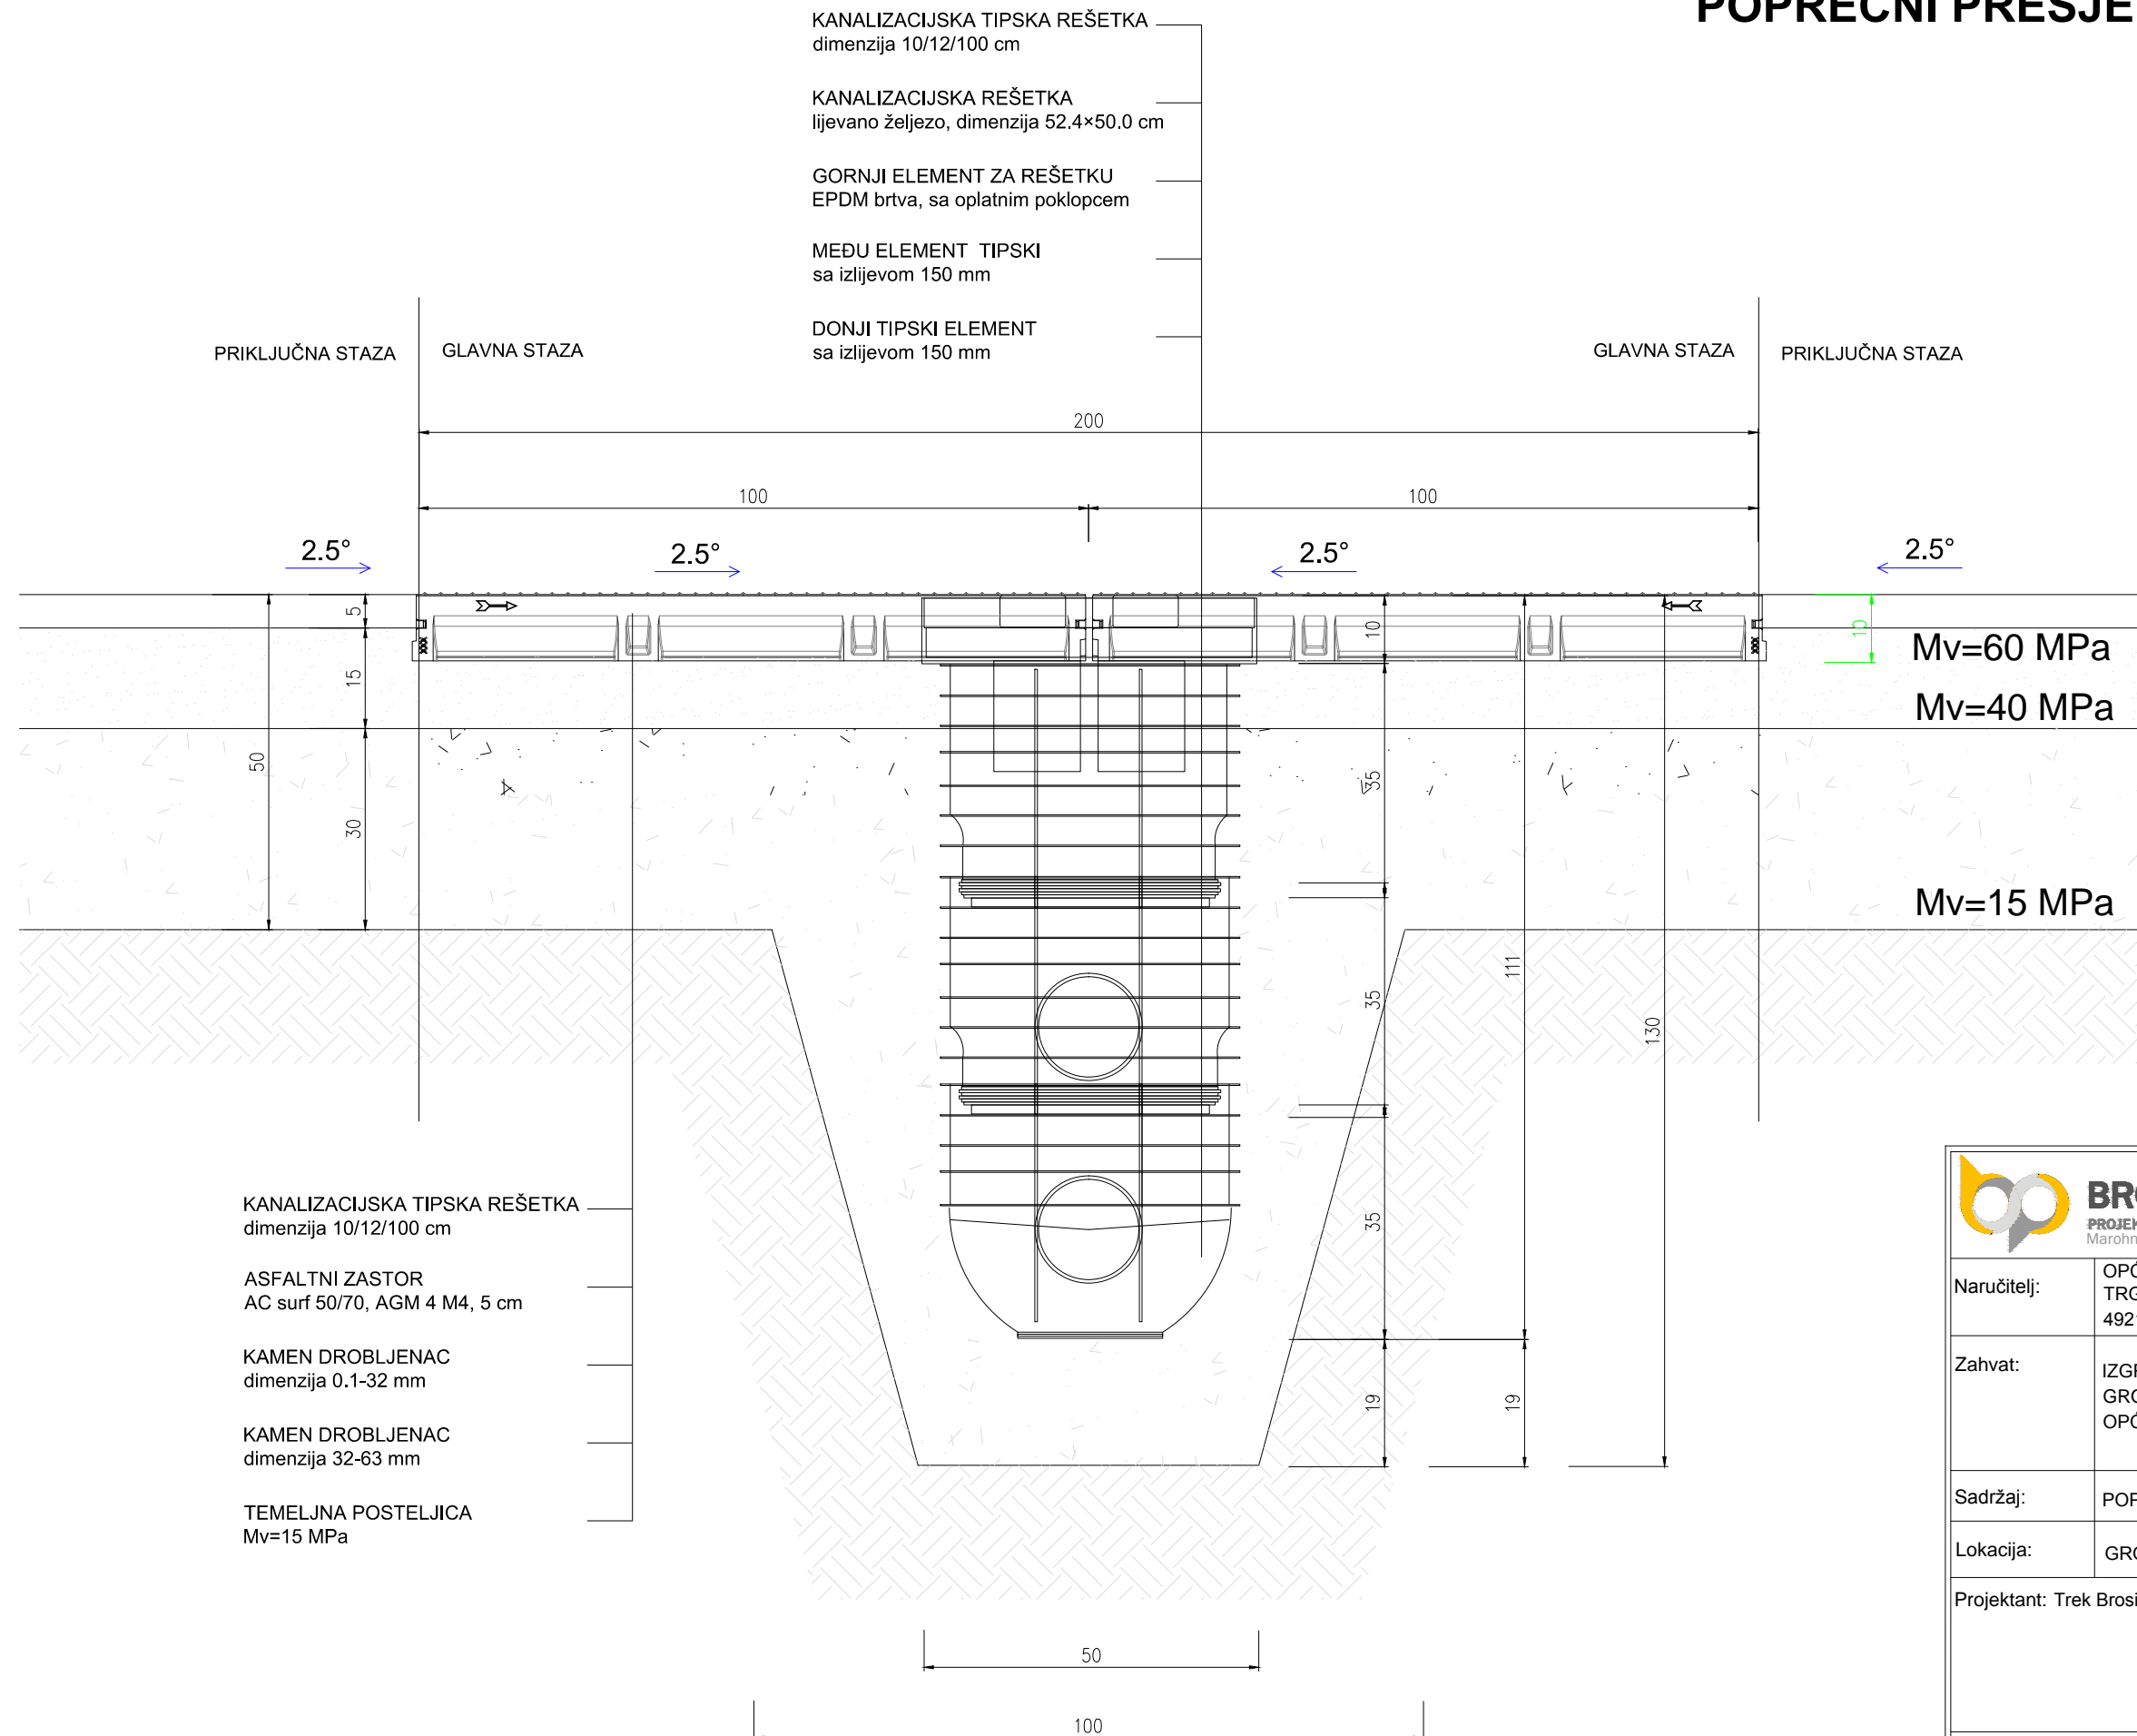

 BROSIG PROJEKT PROJEKTIRANJE • GRAĐENJE • NADZOR Marohničeva 10, 10 000 Zagreb	
Naručitelj:	OPĆINA VELIKO TRGOVIŠĆE TRG STJEPANA I FRANJE TUĐMANA 49214 VELIKO TRGOVIŠĆE
Zahvat:	IZGRADNJA PJEŠAČKIH STAZA GROBLJA "VELIKO TRGOVIŠĆE" OPĆINA VELIKO TRGOVIŠĆE
Sadržaj:	POPREČNI PRESJEK GLAVNE STAZE "1-1"
Lokacija:	GROBLJE "VELIKO TRGOVIŠĆE"
Projektant: Trek Brosig, dipl.ing.građ.	
Mjerilo: 1: 100	Broj priloga: 3/03/19
Datum: ožujak, 2019.	Broj projekta: 03/19