


# POPREČNI PRESJEK POMOĆNIH STAZA

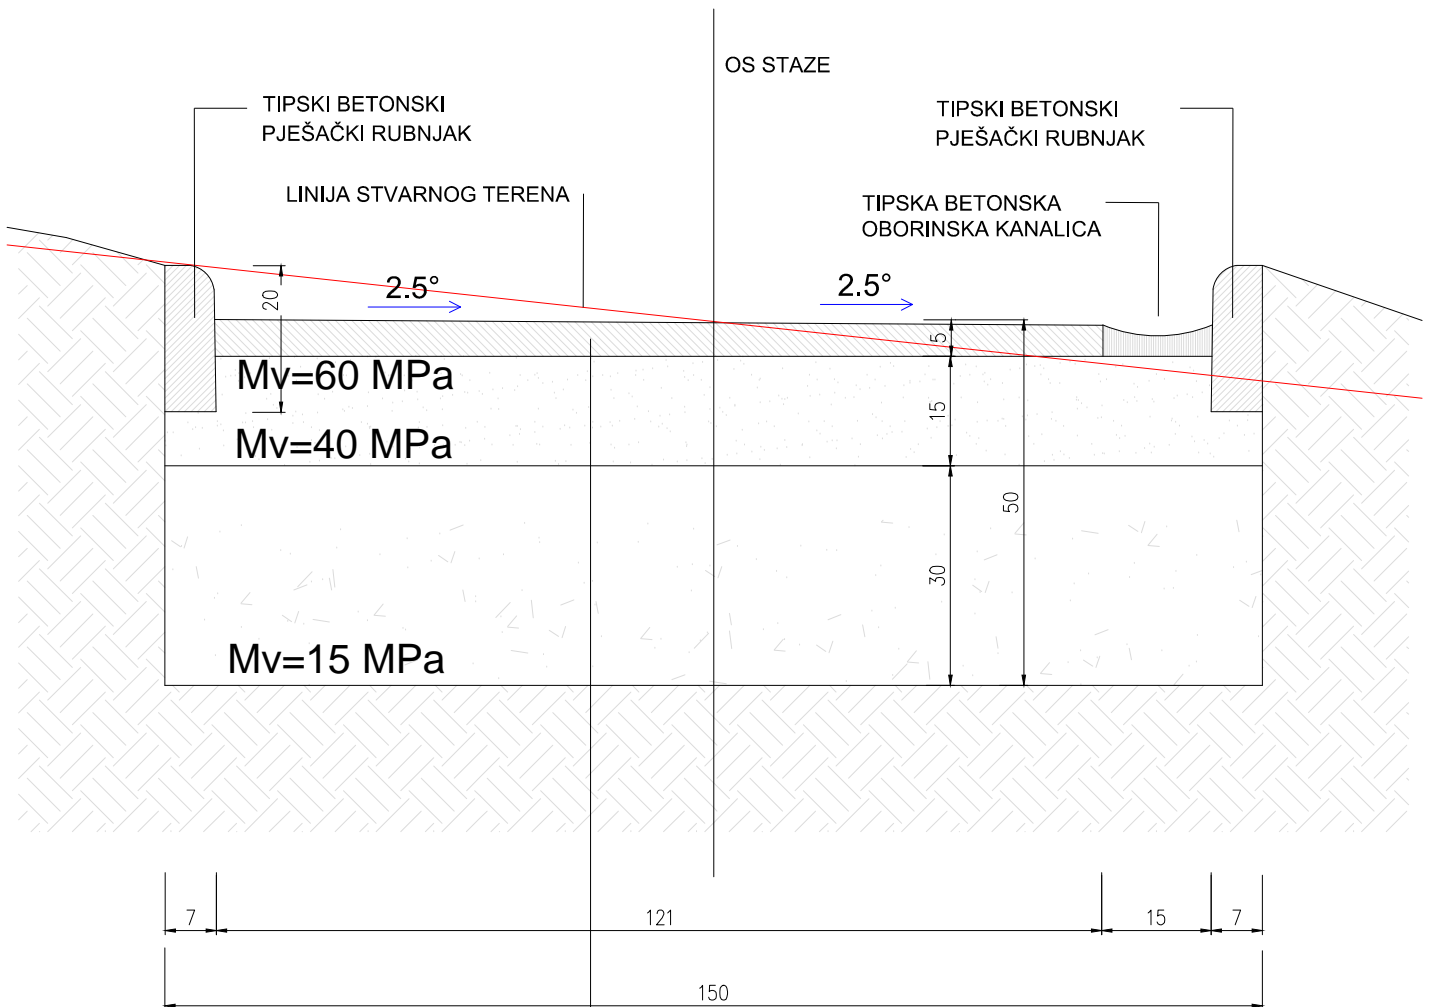


ASFALT AC 11 SURF 50/70, AG4 M4  
visine 5 cm

KAMEN DROBLJENAC  
dimenzija 0.1-32 mm

KAMEN DROBLJENAC  
dimenzija 32-63 mm

TEMELJNA POSTELJICA  
Mv=15 MPa

 <b>BROSIG PROJEKT</b> PROJEKTIRANJE • GRAĐENJE • NADZOR Marohničeva 10, 10 000 Zagreb	
Naručitelj:	OPĆINA VELIKO TRGOVIŠĆE TRG STJEPANA I FRANJE TUĐMANA 49214 VELIKO TRGOVIŠĆE
Zahvat:	IZGRADNJA PJEŠAČKIH STAZA GROBLJA "VELIKO TRGOVIŠĆE" OPĆINA VELIKO TRGOVIŠĆE
Sadržaj:	POPREČNI PRESJEK SPOREDNIH STAZA "2-2"
Lokacija:	GROBLJE "VELIKO TRGOVIŠĆE"
Projektant: Trek Brosig, dipl.ing.građ.	
Mjerilo: 1: 100	Broj priloga: 4/03/19
Datum: ožujak, 2019.	Broj projekta: 03/19