
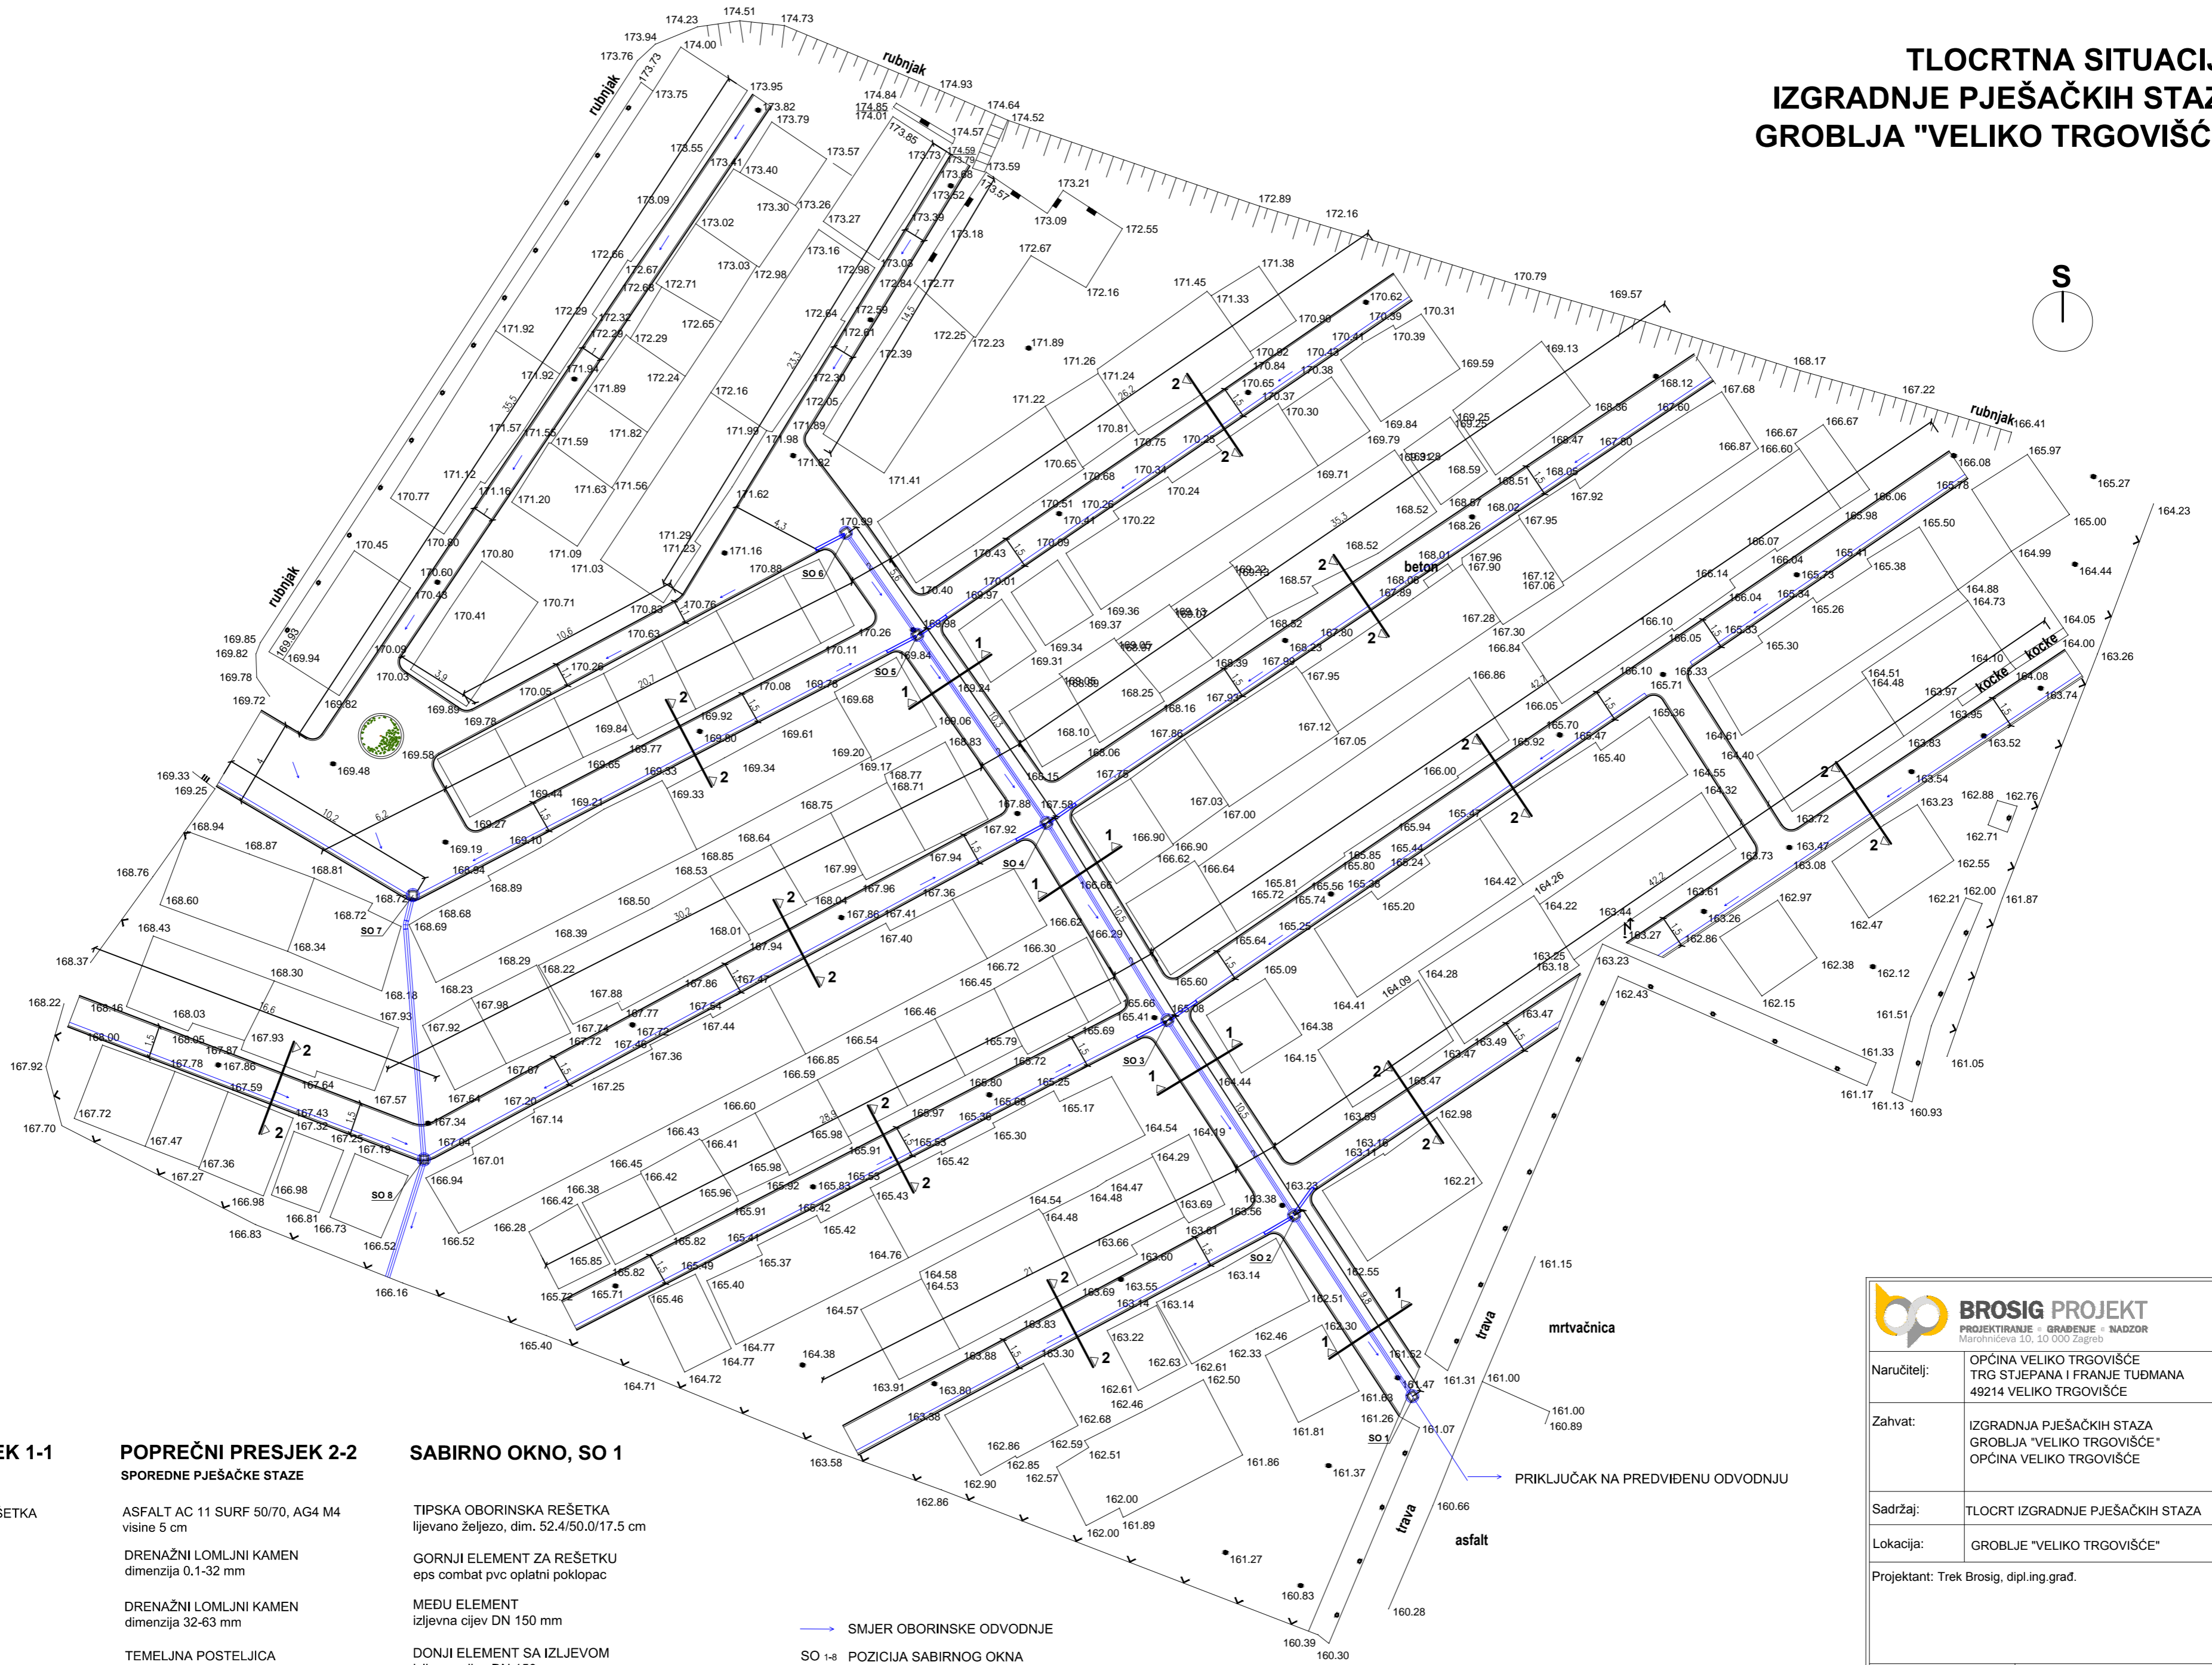


TLOCRTNA SITUACIJA IZGRADNJE PJEŠAČKIH STAZA GROBLJA "VELIKO TRGOVIŠĆE"

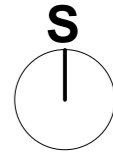

POPREČNI PRESJEK 1-1 GLAVNA PJEŠAČKA STAZA

KANALIZACIJSKA TIPSKA REŠETKA
dimenzija 10/12/100 cm

ASFALJNI ZASTOR
AC surf 50/70, AGM 4 M4, 5 cm

KAMEN DROBLJENAC
dimenzija 0.1-32 mm

KAMEN DROBLJENAC
dimenzija 32-63 mm

TEMELJNA POSTELJICA
Mv=15 MPa

POPREČNI PRESJEK 2-2 SPOREDNE PJEŠAČKE STAZE

ASFALT AC 11 SURF 50/70, AG4 M4
visine 5 cm

DRENAŽNI LOMLJNI KAMEN
dimenzija 0.1-32 mm

DRENAŽNI LOMLJNI KAMEN
dimenzija 32-63 mm

TEMELJNA POSTELJICA
Mv=15 MPa

SABIRNO OKNO, SO 1

TIPSKA OBORINSKA REŠETKA
lijevano željezo, dim. 52.4/50.0/17.5 cm

GORNJI ELEMENT ZA REŠETKU
eps combat pvc oplatni poklopac

MEDU ELEMENT
izljevna cijev DN 150 mm

DONJI ELEMENT SA IZLJEVOM
izljevna cijev DN 150 mm

→ SMJER OBORINSKE ODVODNJE
SO 1-8 POZICIJA SABIRNOG OKNA

BROSIG PROJEKT PROJEKTIRANJE - GRADNJE - NADZOR Maronićeva 10, 10 000 Zagreb	
Naručitelj:	OPĆINA VELIKO TRGOVIŠĆE TRG STJEPANA I FRANJE TUĐMANA 49214 VELIKO TRGOVIŠĆE
Zahvat:	IZGRADNJA PJEŠAČKIH STAZA GROBLJA "VELIKO TRGOVIŠĆE" OPĆINA VELIKO TRGOVIŠĆE
Sadržaj:	TLOCRT IZGRADNJE PJEŠAČKIH STAZA
Lokacija:	GROBLJE "VELIKO TRGOVIŠĆE"
Projektant: Trek Brosig, dipl.ing.građ.	
Mjerilo: 1: 500	Broj priloga: 1/03/19
Datum: ožujak, 2019.	Broj projekta: 03/19