


UZDUŽNI PRESJEK GLAVNE PJEŠAČKE STAZE

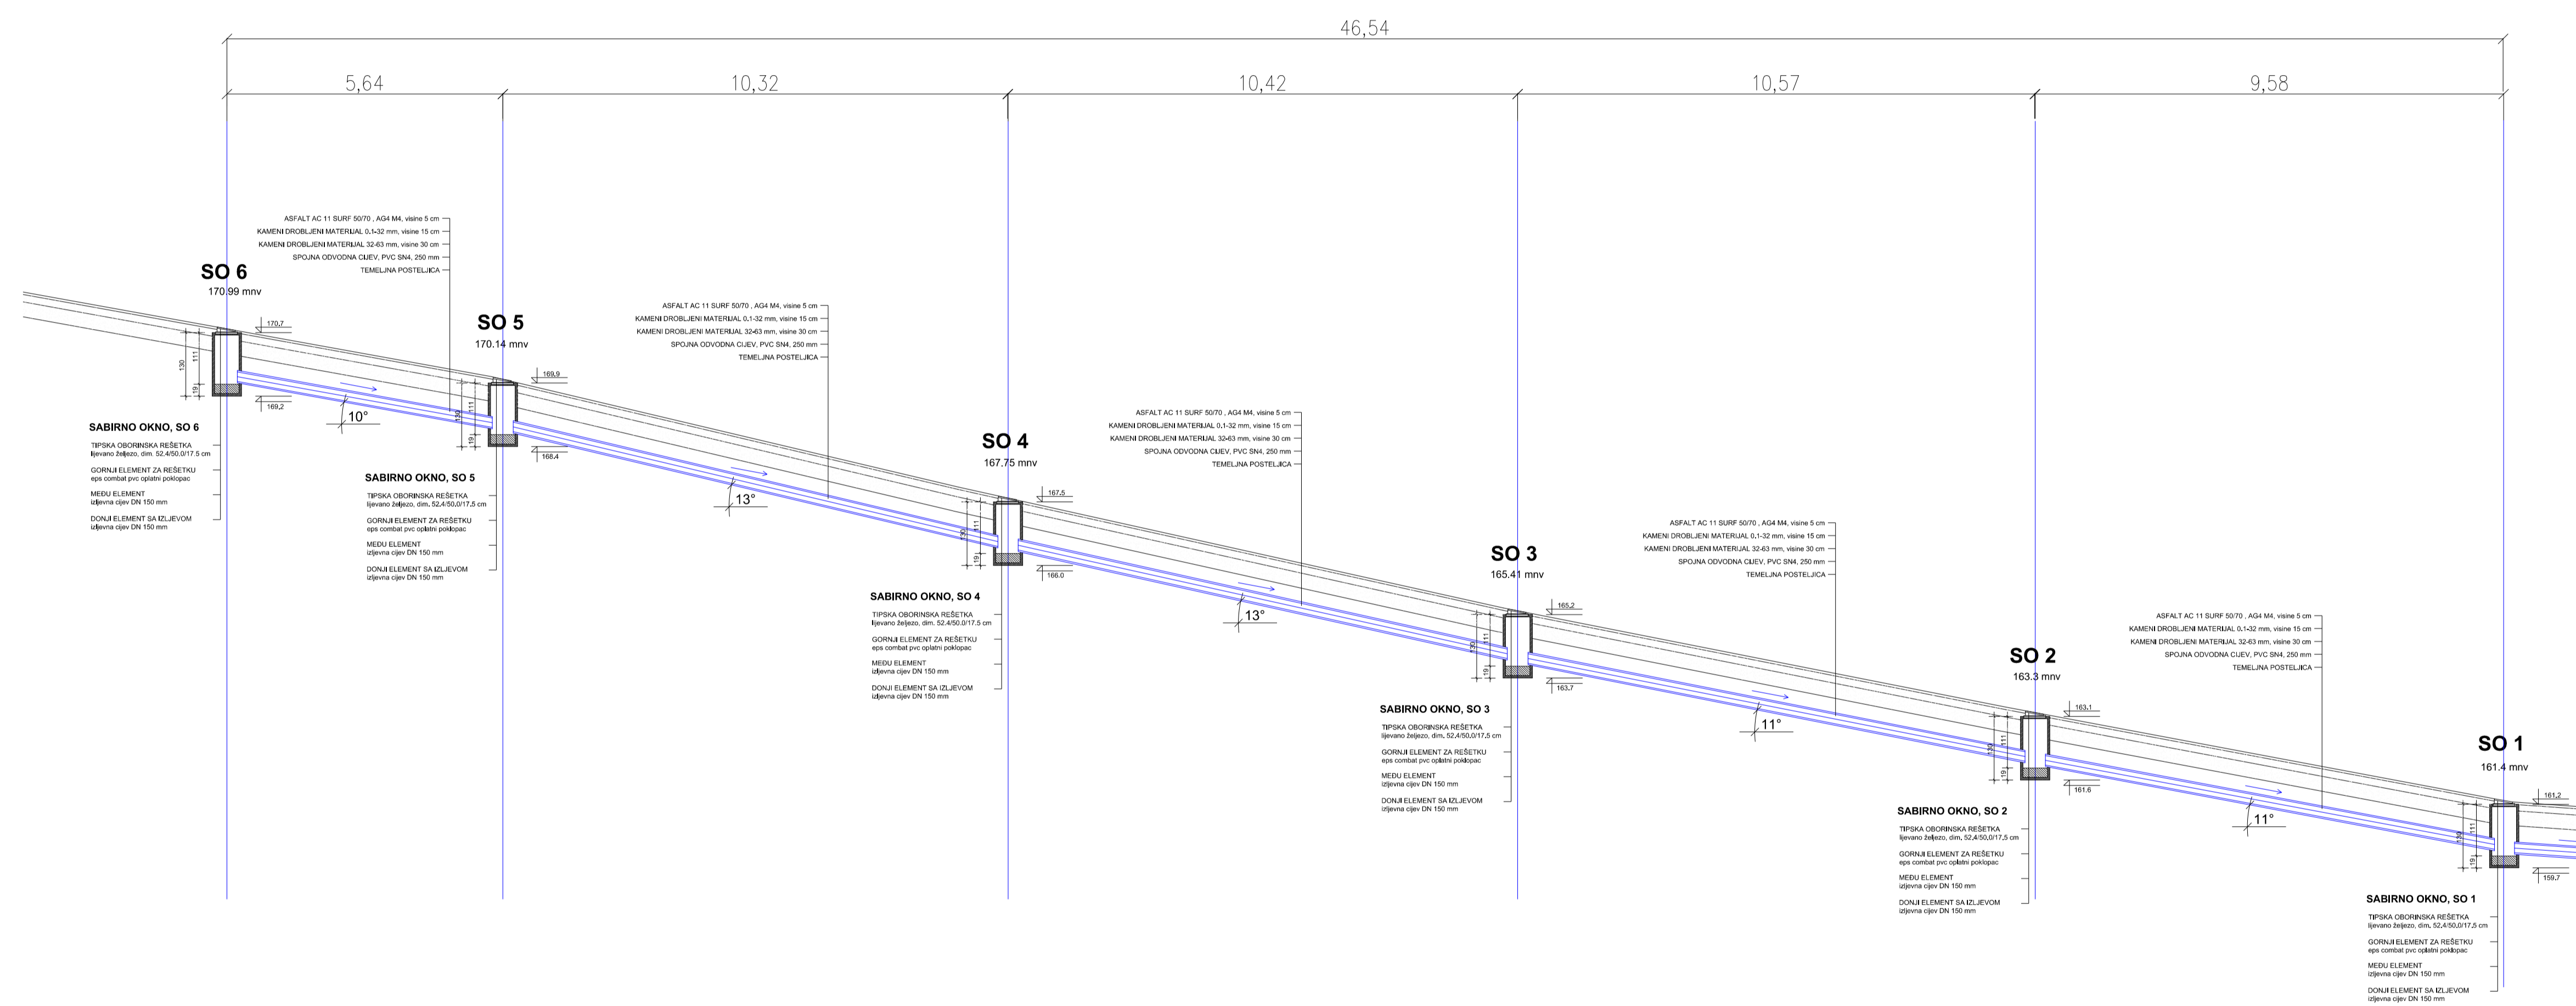

 BROSIG PROJEKT PROJEKTIRANJE + GRABENJE + NADZOR Marošičeva 10, 10 000 Zagreb	
Naručitelj:	OPĆINA VELIKO TRGOVIŠĆE TRG STJEPANA I FRANJE TUĐMANA 49214 VELIKO TRGOVIŠĆE
Zahvat:	IZGRADNJA PJEŠAČKIH STAZA GROBLJA "VELIKO TRGOVIŠĆE" OPĆINA VELIKO TRGOVIŠĆE
Sadržaj:	UZDUŽNI PRESJEK GLAVNE STAZE
Lokacija:	GROBLJE "VELIKO TRGOVIŠĆE"
Projektant: Trek Brosig, dipl.ing.grad.	
Mjerilo: 1: 100	Broj priloga: 2/03/19
Datum: ožujak, 2019.	Broj projekta: 03/19